

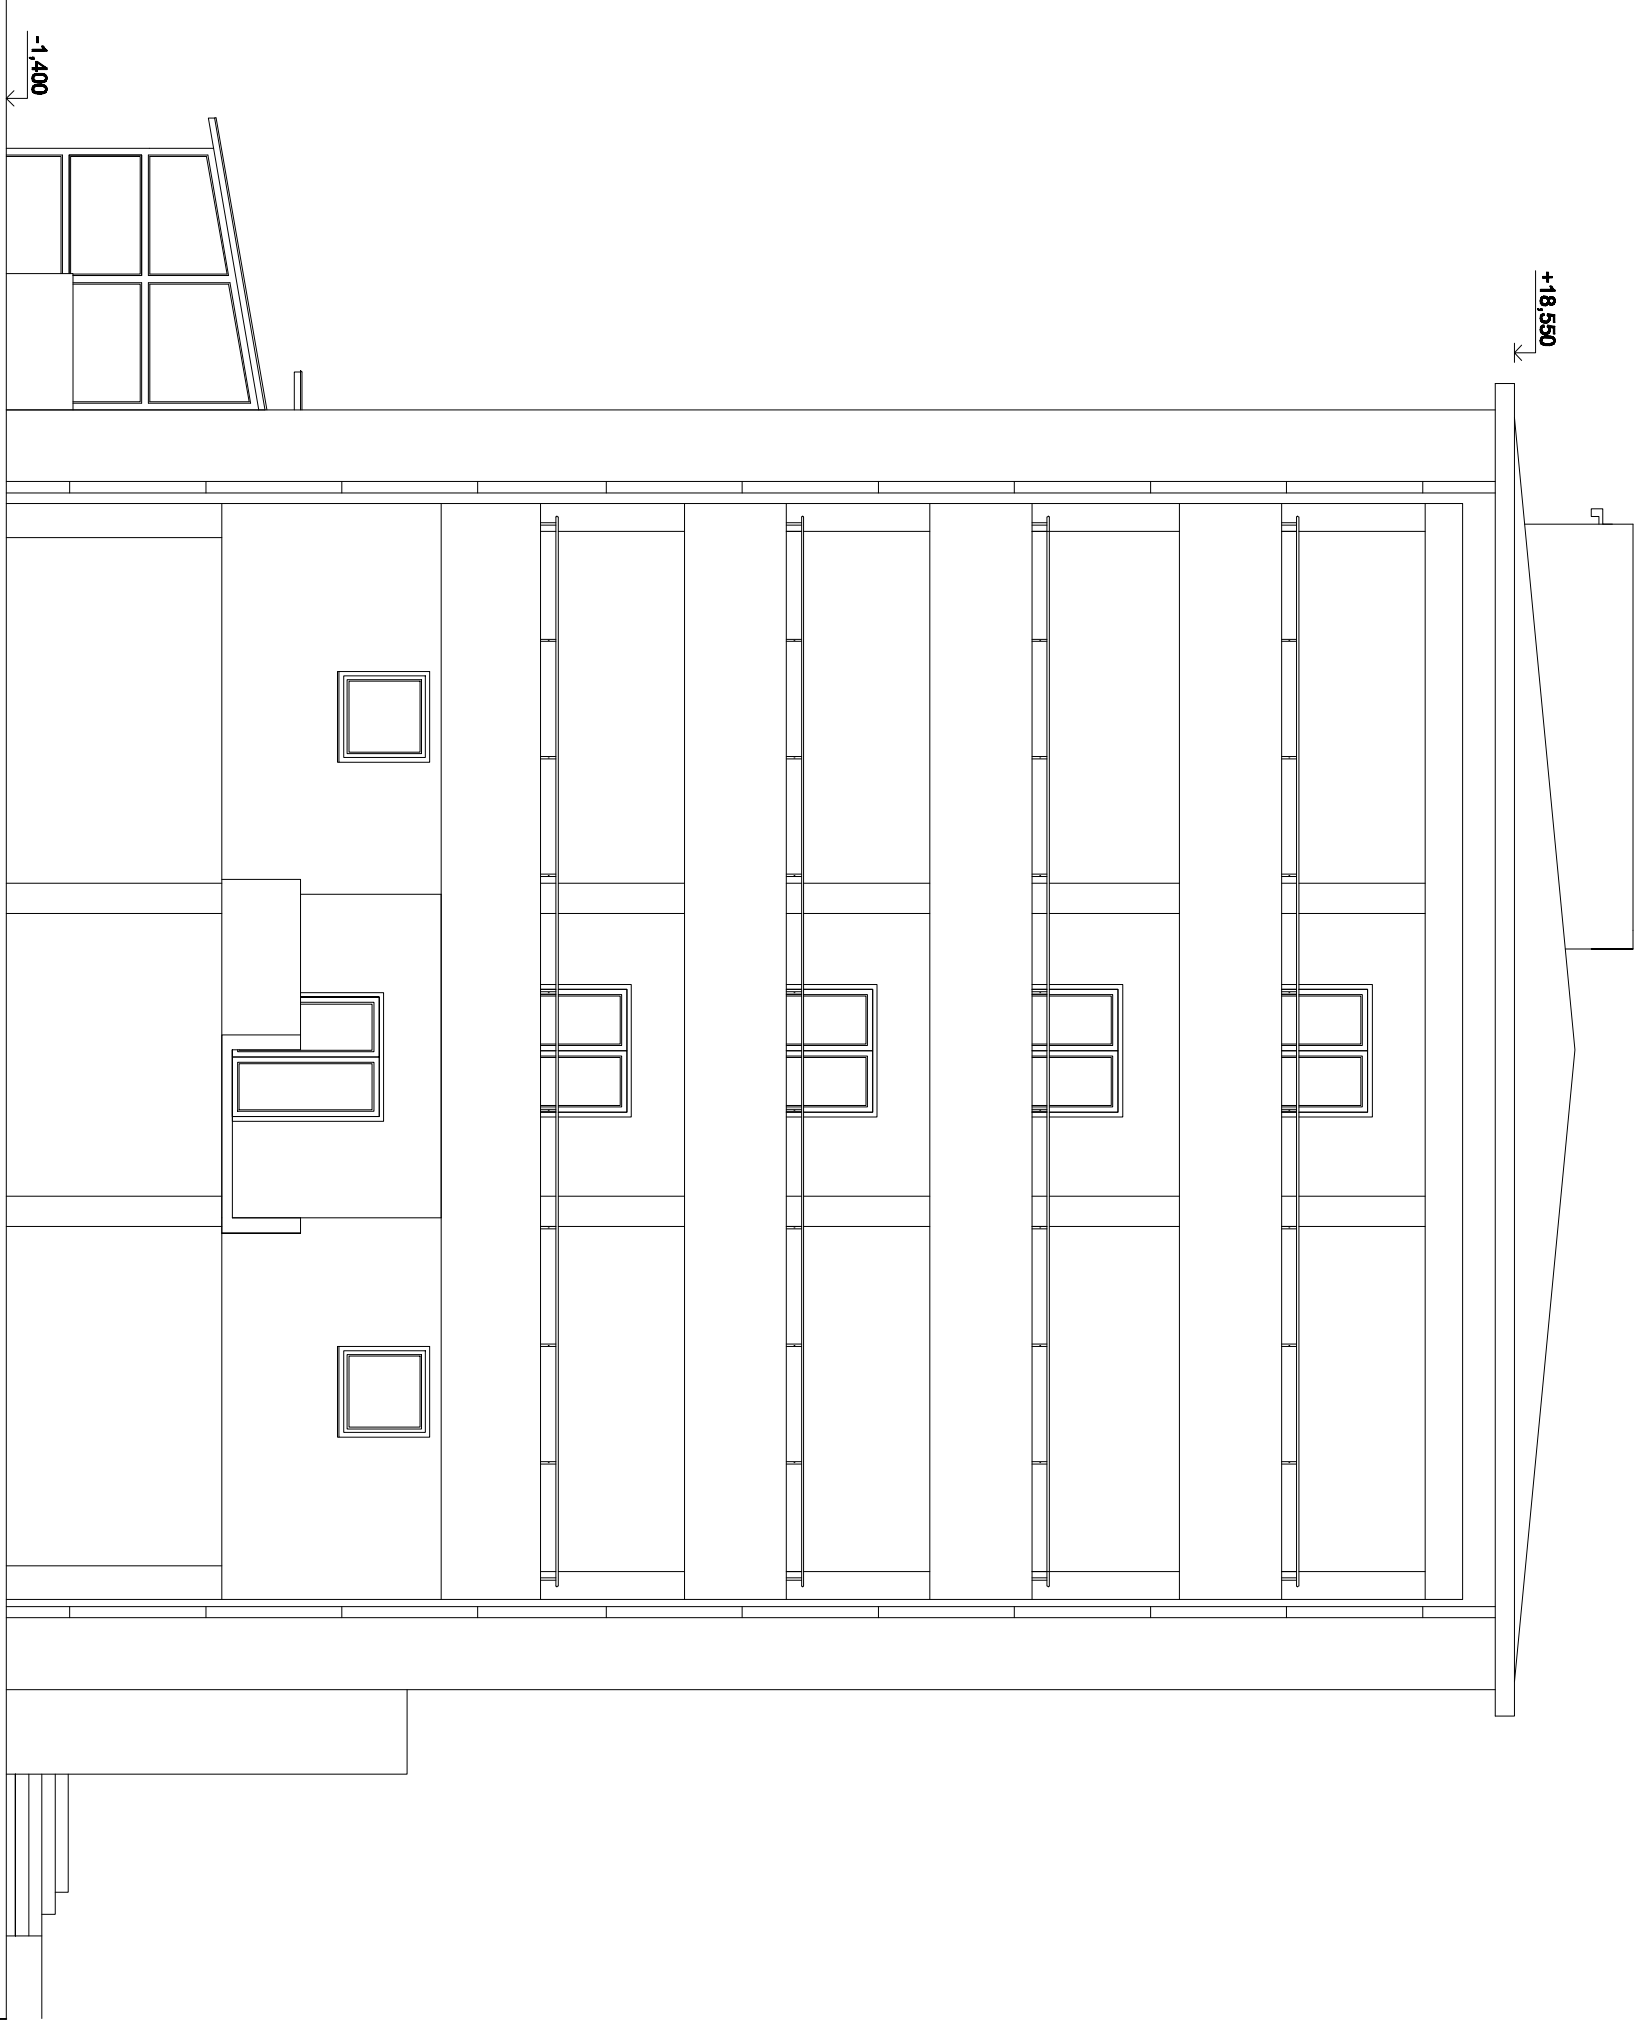


POHLAD 3-3

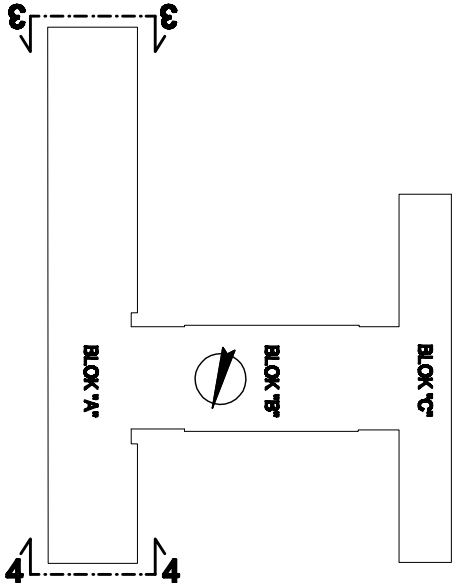

POHLAD 4-4

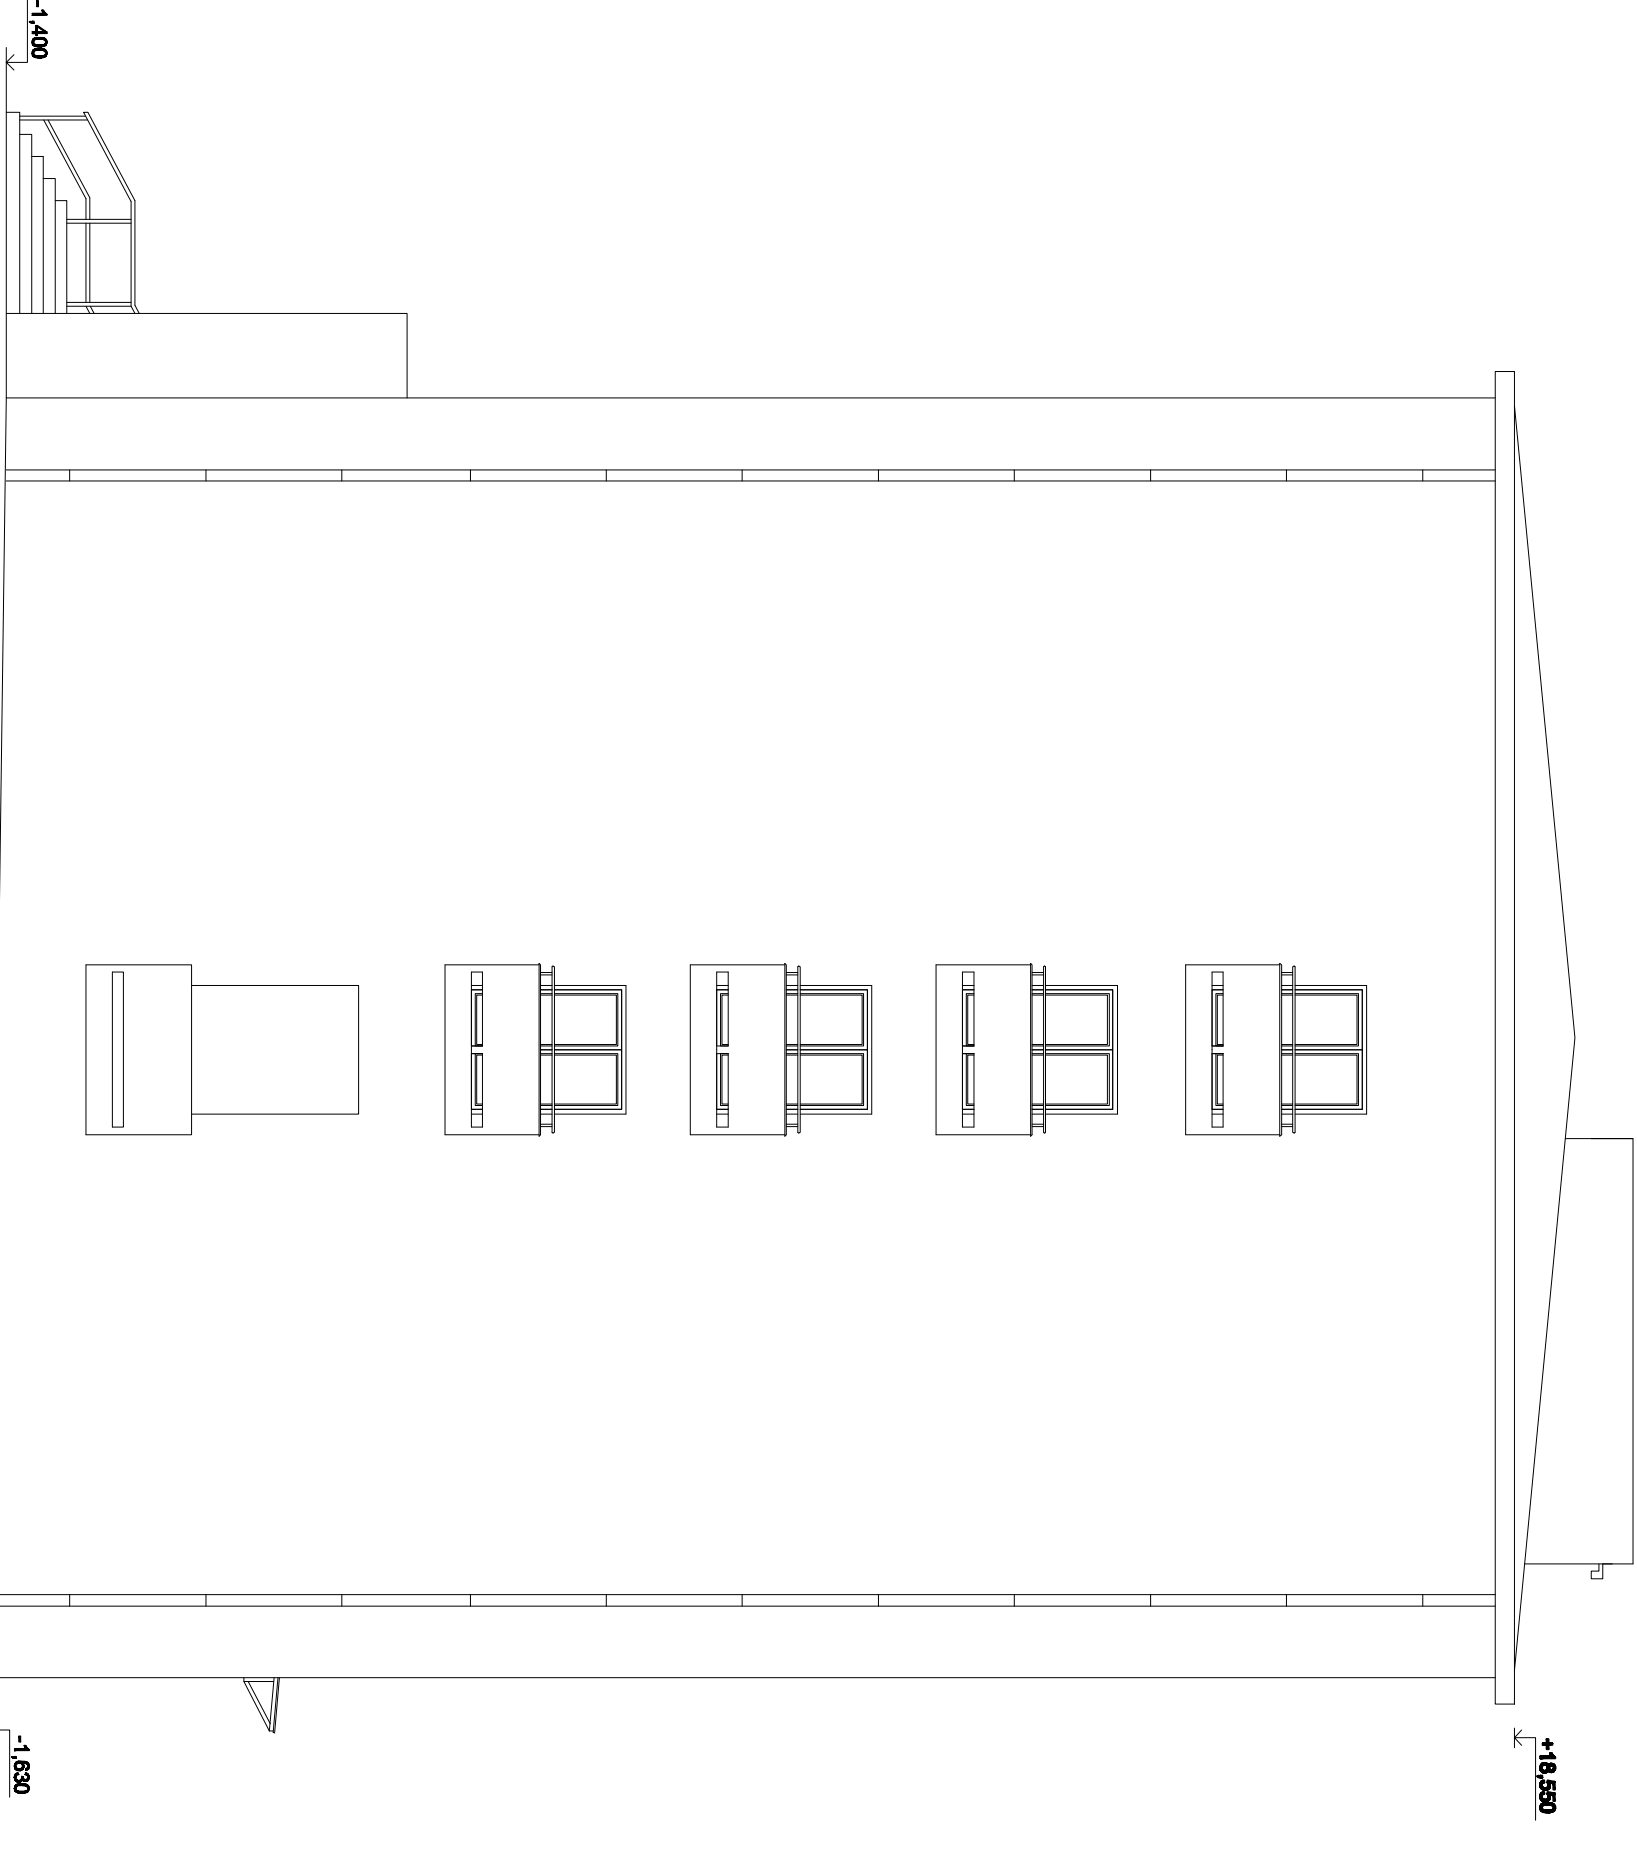

SO 01.1 ARCHITEKTONICKÉ A STAVEBNÉ RIEŠENIE

HLAVNÝ INŽINIER	ING. MICHAL BIELENY	ING. MICHAL BIELENY
ZODPOVEDNÝ PROJEKTANT	ING. MICHAL BIELENY	
VYPRACOVÁV	RUŽOMBEROK - HRABOVSKÁ CESTA	
MIESTO STAVBY	KATOLICKÁ UNIVERZITA, RUŽOMBEROK	
INVESTOR	ZAK. ČÍSLO	04-80-10
NAZOV	STUPEŇ	ZSS
	PROFESIA	ARCH.
	DATUM	08/2010
	FORMÁT	4x44
	MERKA	1 : 100
OBSAH	POHLADY - ČASŤ 2	ČÍSLO VÝKRESU
		10