POHĽAD 7-7

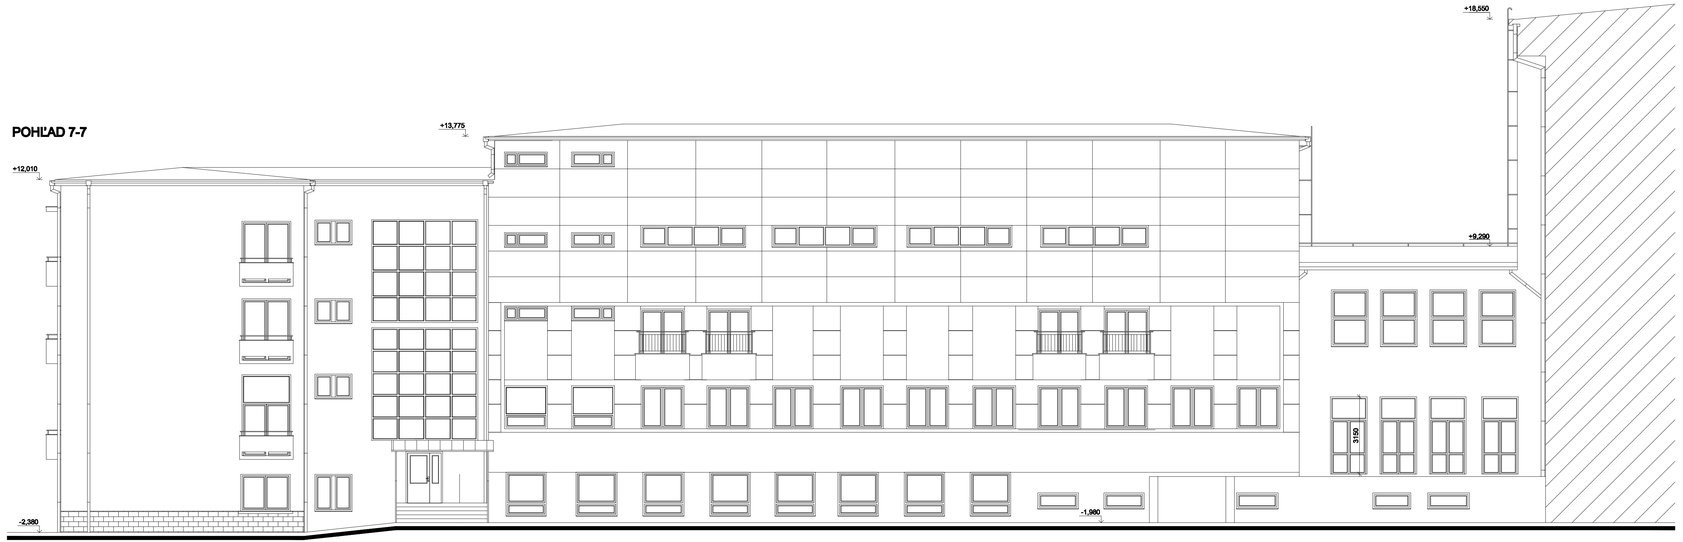

POHĽAD 8-8

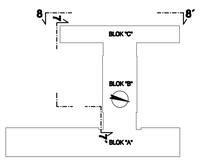

ARCHITEKTONICKÉ A STAVEBNÉ RIEŠENIE

HLAVNÝ INŽINIER	ING. MICHAL BIELENÝ	ING. MICHAL BIELENÝ VLADIMÍR KIRL 969 19 LUPOČIANSKÉ MIKULÁŠE 0948 888 888 bielenying@centrum.sk	
ZODPOVEDNÝ PROJEKTANT	ING. MICHAL BIELENÝ		
VYPRACOVAL	ING. MICHAL BIELENÝ		
MIESTO STAVBY	RUŽOMBEROK - HRABOVSKÁ CESTA		
INVESTOR	KATOLÍCKA UNIVERZITA, RUŽOMBEROK	ZÁK. ČÍSLO	04-60-10
NÁZOV	ZAMERANIE EXISTUJÚCEHO STAVU VYBRANÝCH BUDOV - BLOKOV A,B,C NA HRABOVSKEJ CESTE 1, RUŽOMBEROK	STUPEŇ	ZSS
		PROFESIA	ARCH.
		DÁTUM	08/2010
		FORMÁT	5xA4
		MIERKA	1 : 100
OBSAH	POHĽADY - ČASŤ 4	ČÍSLO VÝKRESU	12