
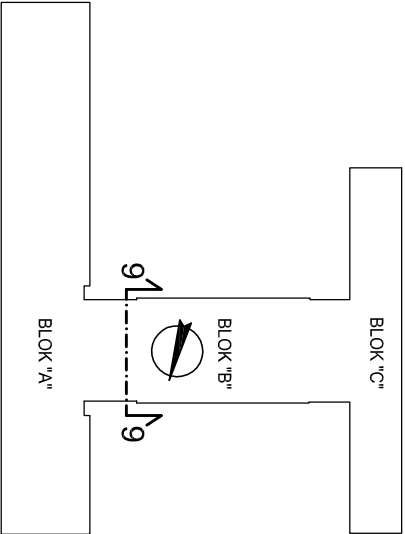


POHLAD 9-9

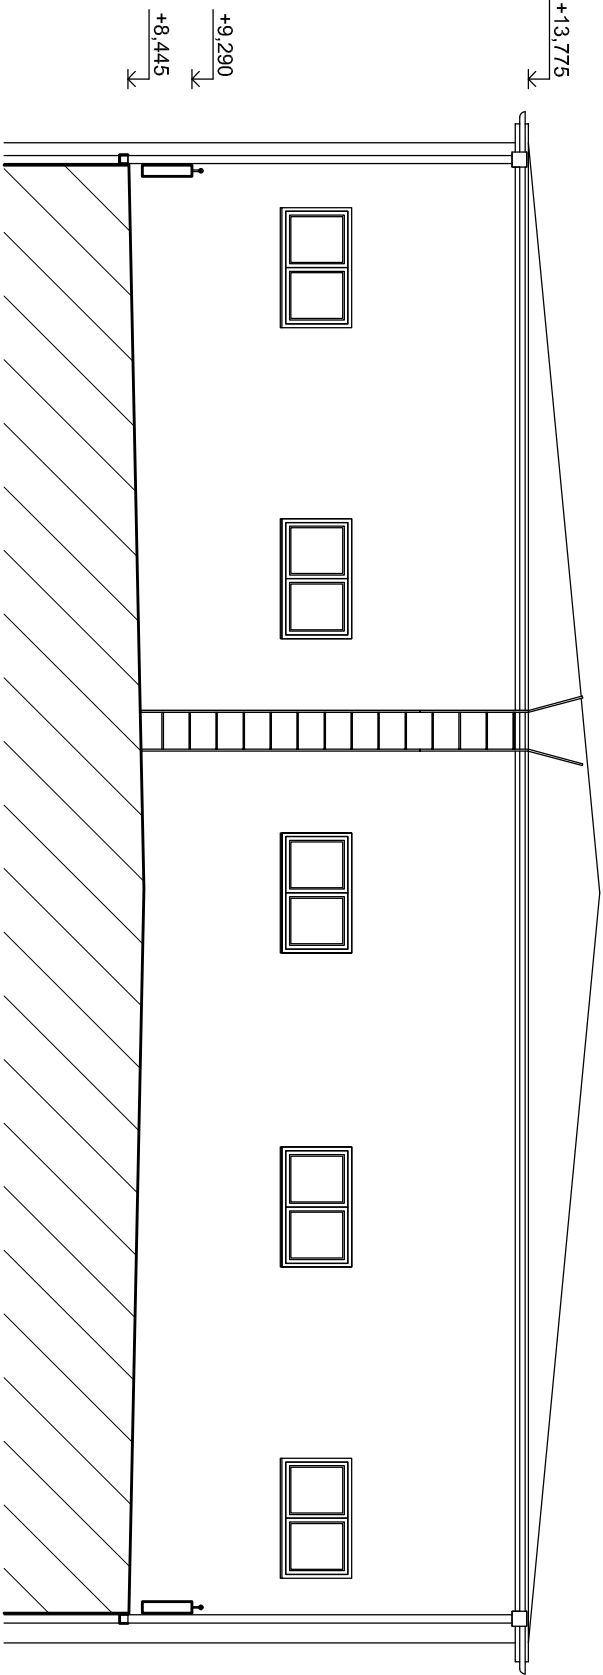

ARCHITEKTONICKÉ A STAVEBNÉ RIEŠENIE

HLAVNÝ INŽINIER	ING. MICHAL BIELENY	<div><div>ING. MICHAL BIELENY</div><div>VLAHY 146, 032 13 LIPTOVSKÝ MIKULÁŠ</div><div>0949 500 206    bielenym@seznam.sk</div></div>	
ZODPOVEDNÝ PROJEKTANT	ING. MICHAL BIELENY		
VYPRACOVAL	ING. MICHAL BIELENY		
MIESTO STAVBY	RUŽOMBEROK - HRABOVSKÁ CESTA		
INVESTOR	KATOLÍCKA UNIVERZITA, RUŽOMBEROK	ZÁK. ČÍSLO	04-60-10
NÁZOV	ZAMERANIE EXISTUJÚCEHO STAVU VYBRANÝCH BUDOV - BLOKOV A,B,C NA HRABOVSKÉJ CESTE 1, RUŽOMBEROK	STUPEŇ	ZSS
		PROFESIA	ARCH.
		DÁTUM	08/2010
		FORMÁT	2xA4
		MIERKA	1 : 100
OBSAH	POHLADY - ČASŤ 5	ČÍSLO VÝKRESU	13