POHĽAD 5-5

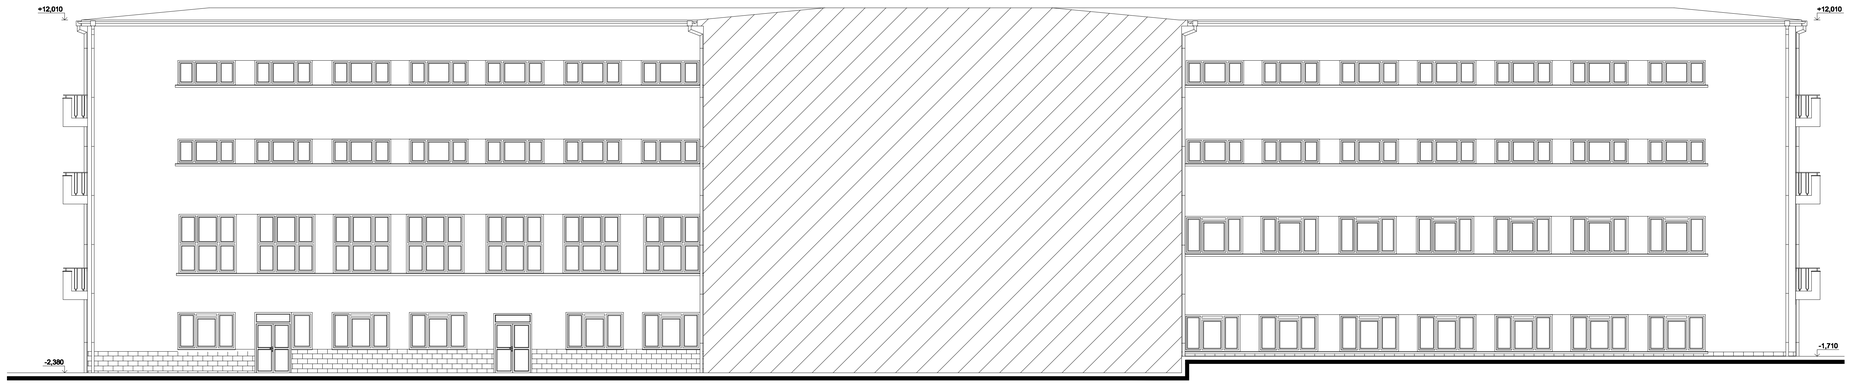

POHĽAD 6-6

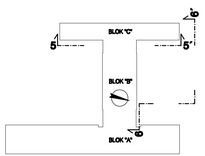

ARCHITEKTONICKÉ A STAVEBNÉ RIEŠENIE

HLAVNÝ INŽINIER	ING. MICHAL BIELENÝ	ING. MICHAL BIELENÝ VLADIMÍR 145, 038 10 LIPTOVSKÝ MIKULÁŠ 0040 903 300 bielenyo@mesoon.sk	
ZODPOVEDNÝ PROJEKTANT	ING. MICHAL BIELENÝ		
VYPRACOVAL	ING. MICHAL BIELENÝ		
MIESTO STAVBY	RUŽOMBEROK - HRABOVSKÁ CESTA		
INVESTOR	KATOLÍCKA UNIVERZITA, RUŽOMBEROK	ZÁK. ČÍSLO	04-60-10
NÁZOV	ZAMERANIE EXISTUJÚCEHO STAVU VYBRANÝCH BUDOV - BLOKOV A,B,C NA HRABOVSKEJ CESTE 1, RUŽOMBEROK	STUPEŇ	ZSS
		PROFESIA	ARCH.
		DÁTUM	08/2010
		FORMÁT	10xA4
		MIERKA	1 : 100
OBSAH	POHĽADY - ČASŤ 3	ČÍSLO VÝKRESU	11