




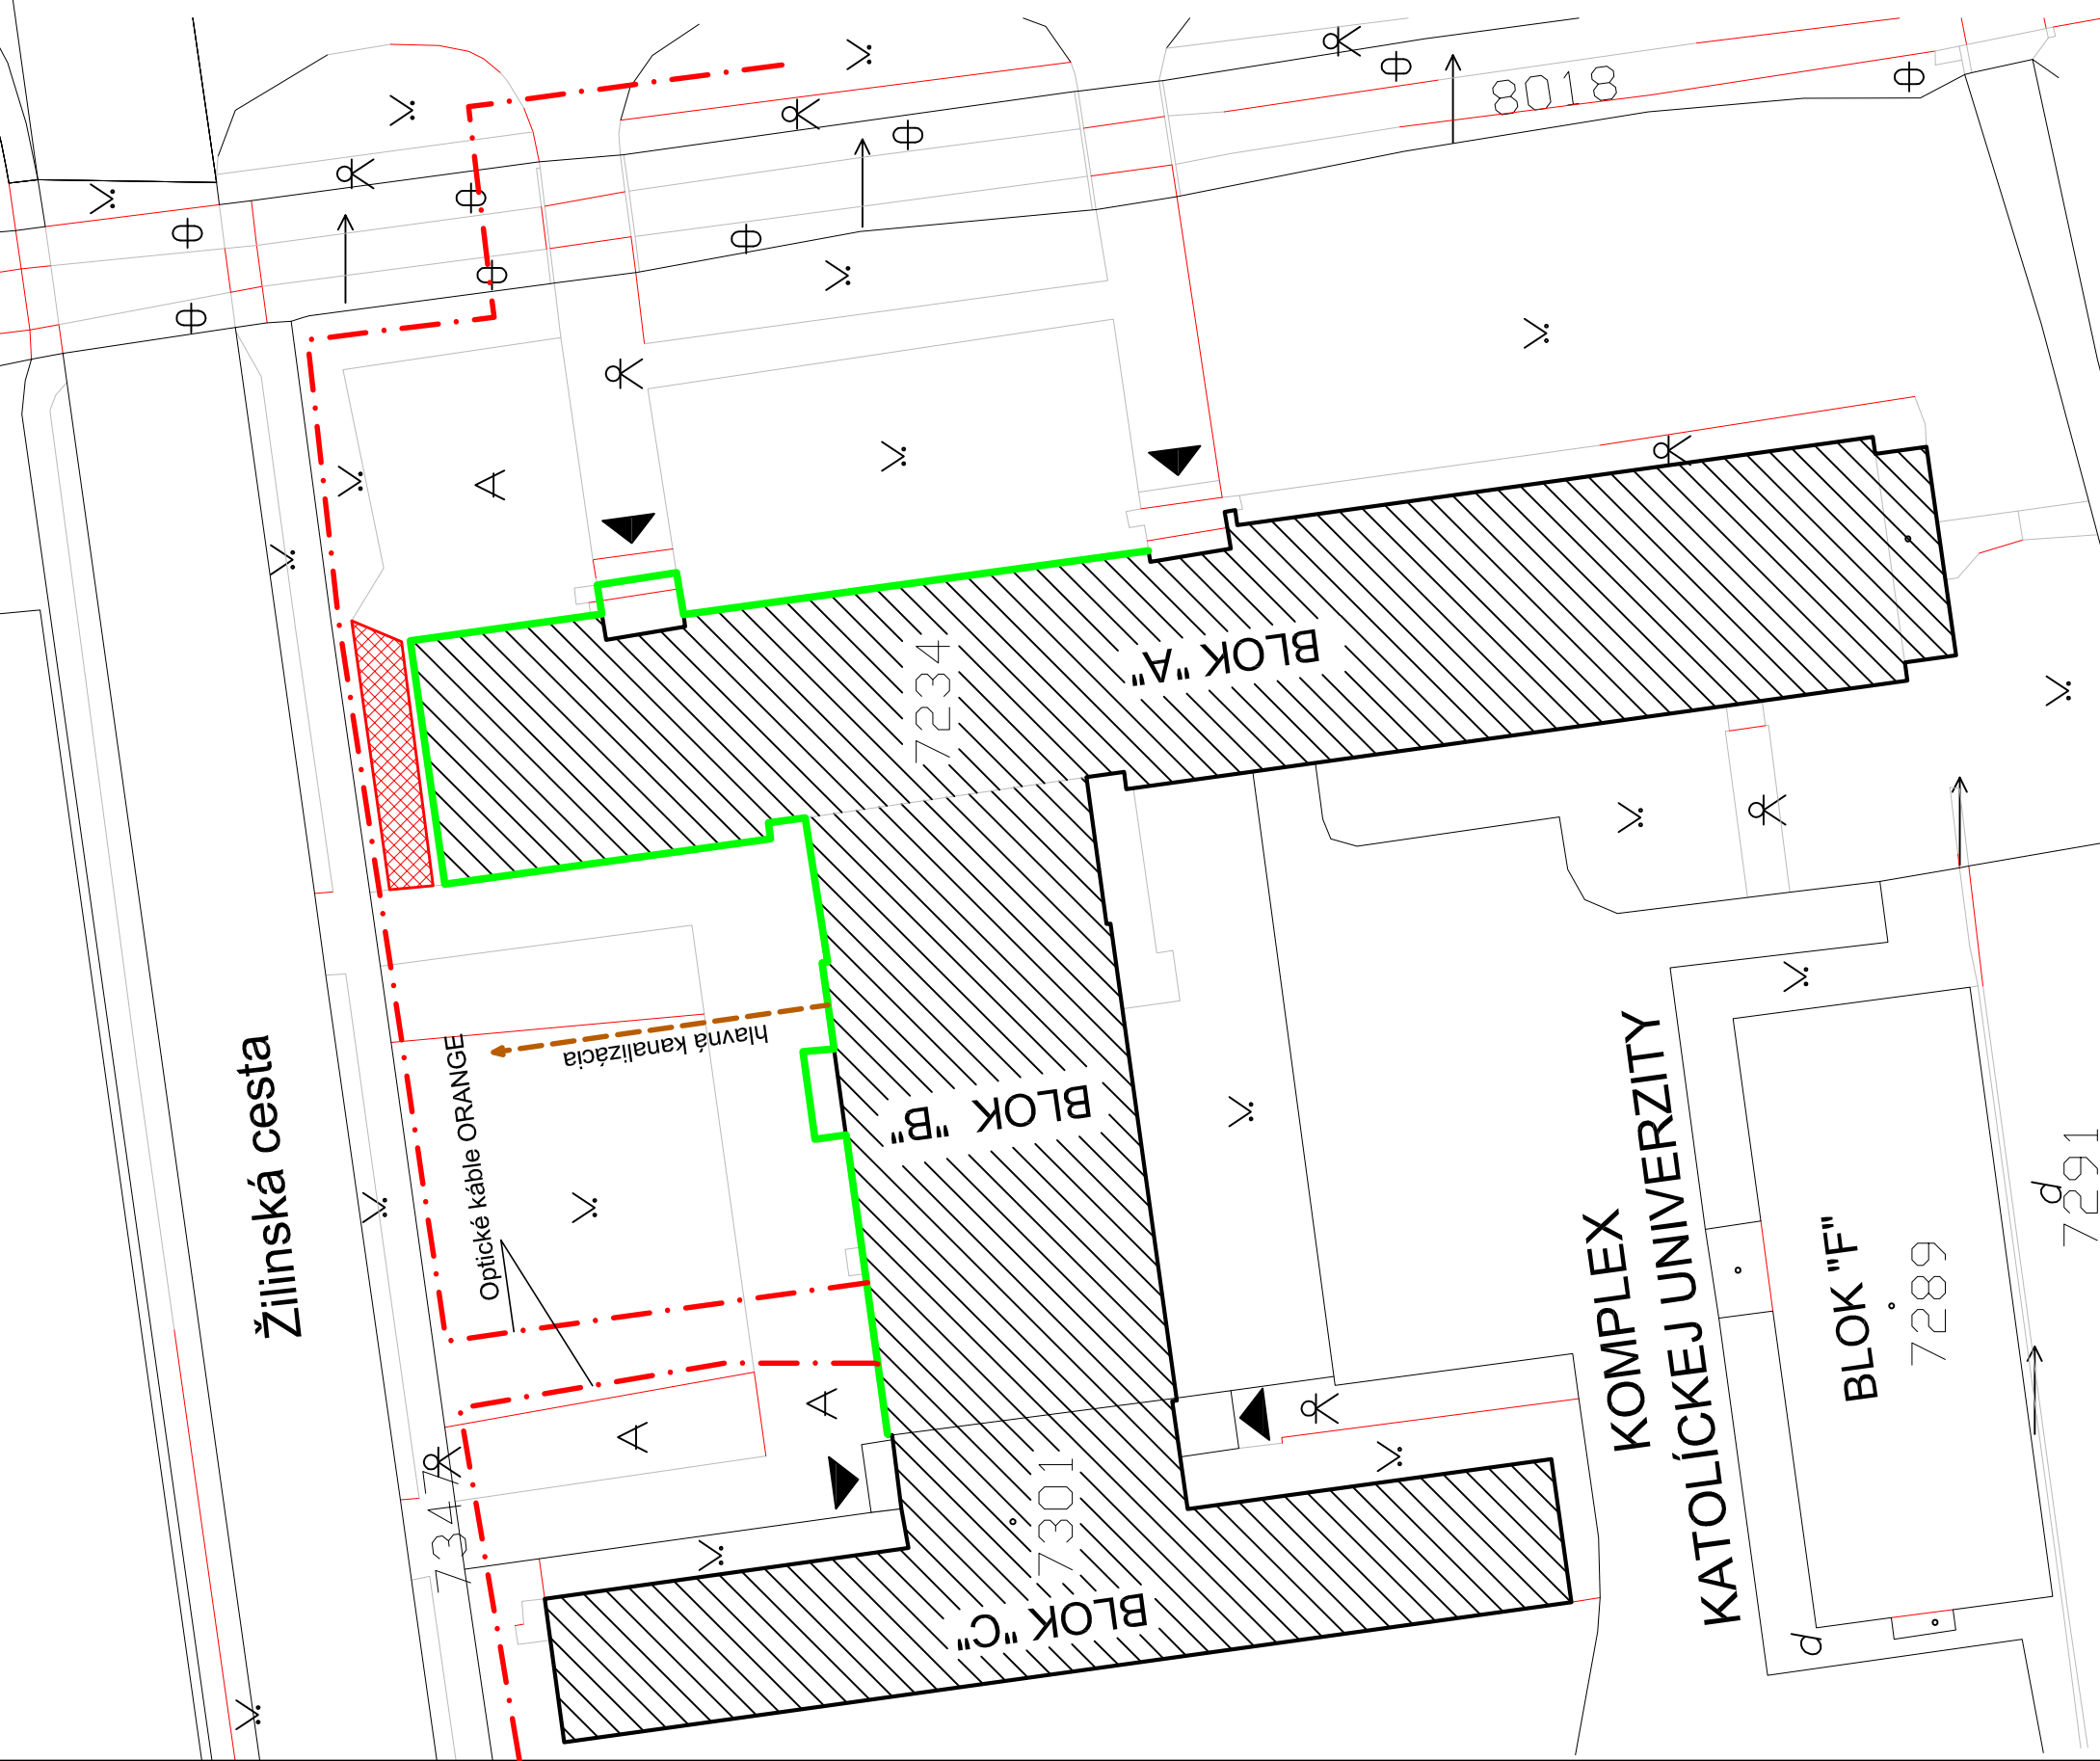


Žilinská cesta



LEGENDA

-  JESTVUJÚCE OBJEKTY
-  PF-KU Ružomberok
-  RIEŠENÁ HYDROIZOLÁCIA OBVODOVEJ STENY
-  Riešená spojovacia komunikácia

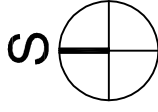

ARCHITEKTONICKÉ A STAVEBNÉ RIEŠENIE

HLAVNÝ INŽINIER	ing. arch. Jozef Hyravý	IPEA ŠTÚDIO
ZODPOVEDNÝ PROJEKTANT	ing. arch. Jozef Hyravý	ing. arch. Jozef Hyravý
VYPRACOVAL	ing. arch. Jozef Hyravý	J. Janáček 2, 034 01 Ružomberok 0905 554409 hyravypae@ipea-studio.sk
MIESTO STAVBY	RUŽOMBEROK - HRABOVSKÁ CESTA	
INVESTOR	KATOLÍCKA UNIVERZITA, RUŽOMBEROK	ZAK. ČÍSLO SP003-2018
NÁZOV	OPRAVA HYDROIZOLÁCIE SUTERÉNU časti BLOKOV A a B PF-KU RUŽOMBEROK	STUPEŇ DPS
		PROFESIA ARCH.
		DÁTUM 12-2018
		FORMÁT A3
		MIERKA 1 : 500
OBSAH	SITUÁCIA polohy riešenej hydroizolácie	ČÍSLO VÝKRESU A-01