

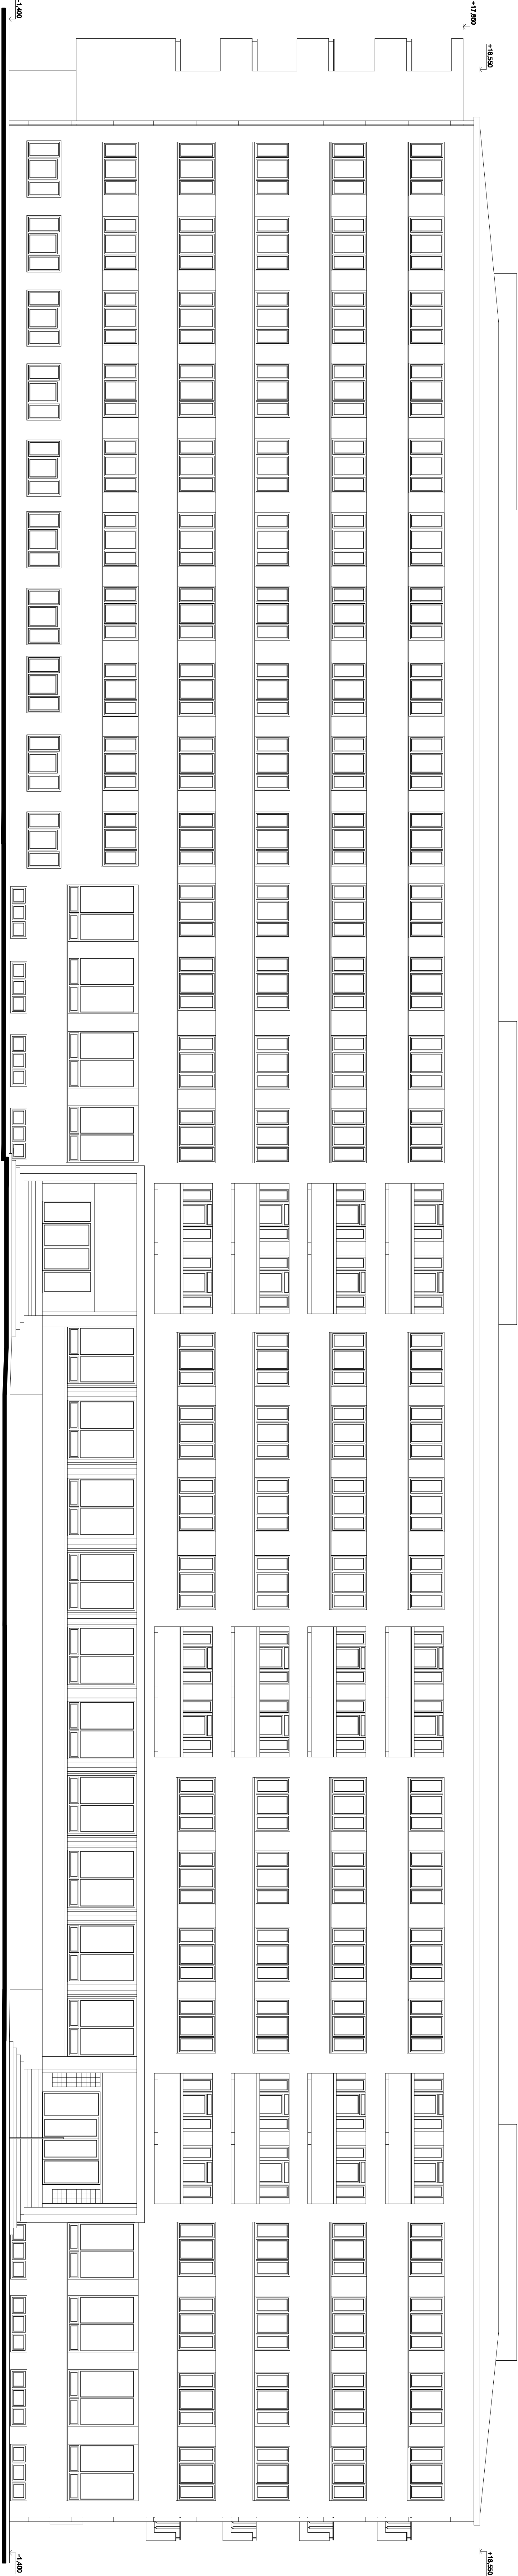


POHĽAD 1-1

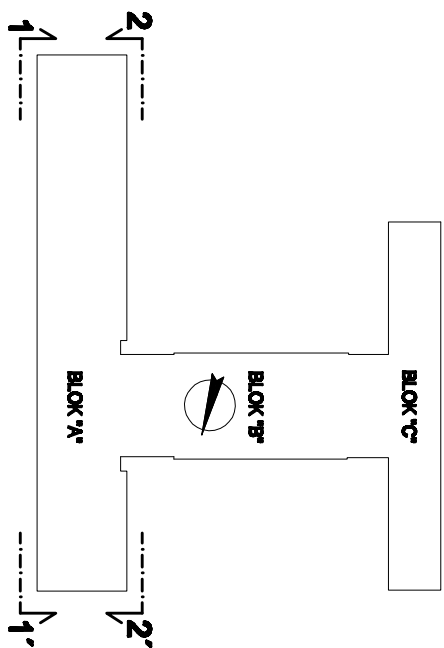

POHĽAD 2-2

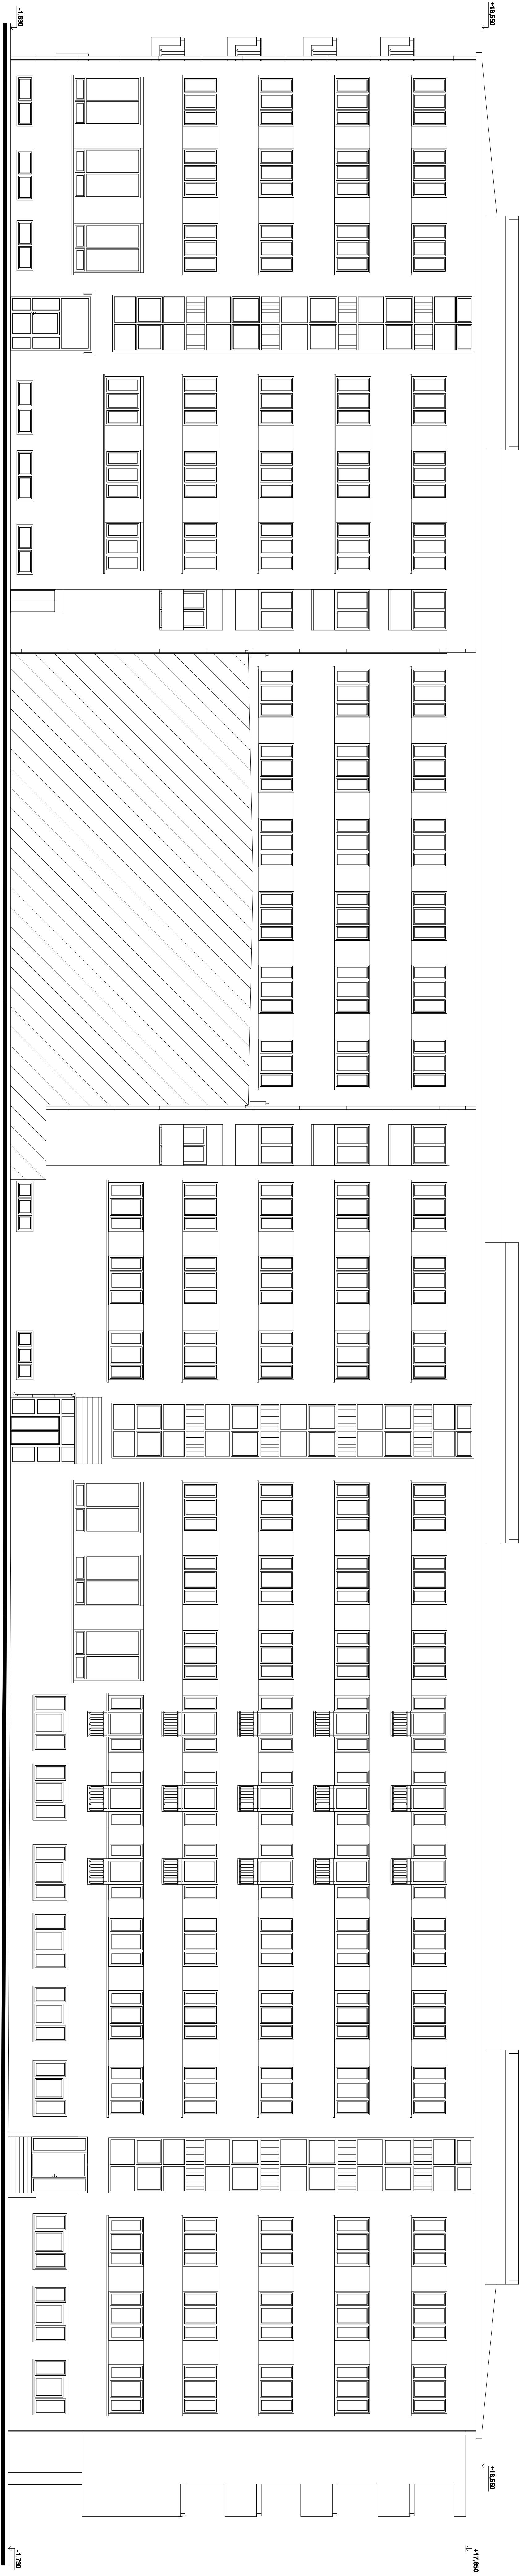

ARCHITEKTONICKÉ A STAVEBNÉ RIŠENIE

PRÁVNY ZÁKAZNÍK	ING. MICHAL BELENY	PRÁVNY ZÁKAZNÍK	ING. MICHAL BELENY
ZODPOVEDNÝ PROJEKTANT	ING. MICHAL BELENY	ZODPOVEDNÝ PROJEKTANT	ING. MICHAL BELENY
VÝKONOVÝ KONTROLA	ING. MICHAL BELENY	VÝKONOVÝ KONTROLA	ING. MICHAL BELENY
MIESTO STAVBY	KATOĽICKÁ UNIVERZITA - HRADOVSKÁ CESTA	MIESTO STAVBY	KATOĽICKÁ UNIVERZITA - HRADOVSKÁ CESTA
INVESTOR	RÚZOMBEROK - HRADOVSKÁ CESTA	INVESTOR	RÚZOMBEROK - HRADOVSKÁ CESTA
NÁZOV	ZÁMERANIE EXISTUJÚCEHO STAVU	NÁZOV	ZÁMERANIE EXISTUJÚCEHO STAVU
	VÝBRANÝCH BUDOV - BLOKOV A,B,C		VÝBRANÝCH BUDOV - BLOKOV A,B,C
	NA HRADOVSKÉJ CESTE 1,		NA HRADOVSKÉJ CESTE 1,
	RÚZOMBEROK		RÚZOMBEROK
OSBAH	POHĽADY - ČASŤ 1	OSBAH	POHĽADY - ČASŤ 1
STRANA	9	STRANA	9